


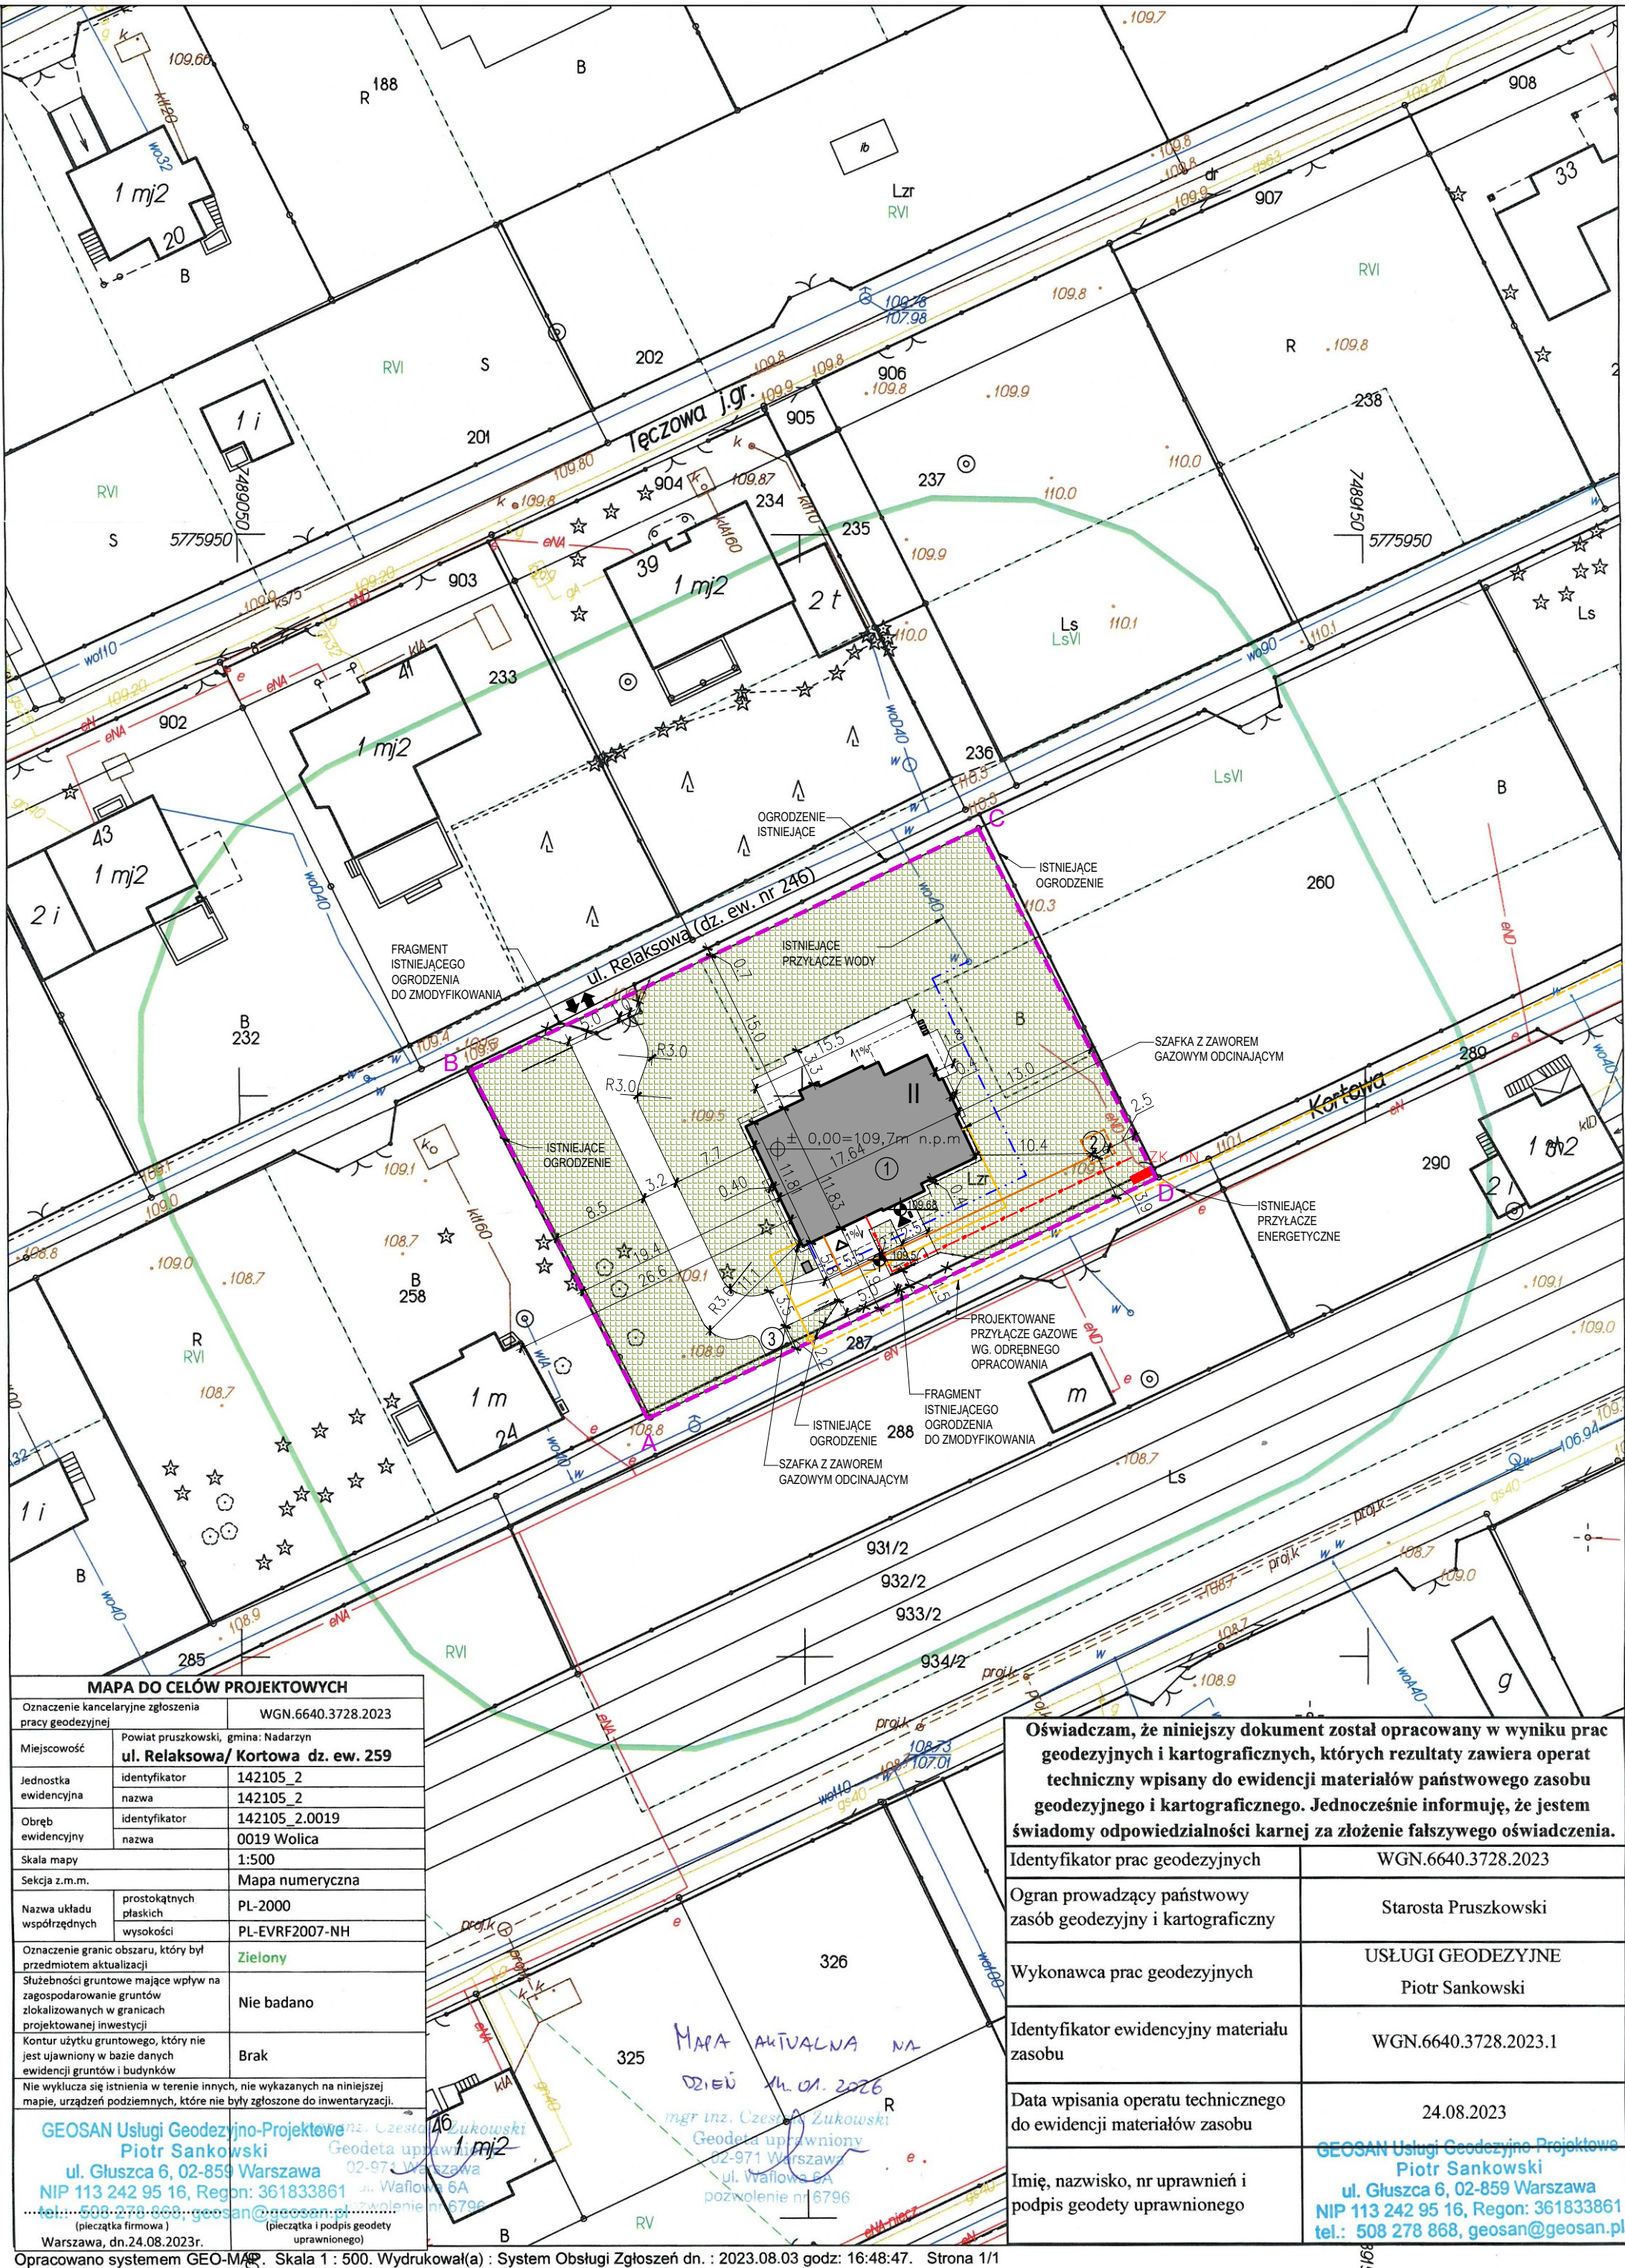

MAPA DO CELÓW PROJEKTOWYCH	
Oznaczenie kancelaryjne zgłoszenia pracy geodezyjnej	WGN.6640.3728.2023
Miejscowość	Powiat pruszkowski, gmina: Nadarzyn
Jednostka ewidencyjna	ul. Relaksowa/ Kortowa dz. ew. 259
Obwód ewidencyjny	identyfikator 142105_2 nazwa 142105_2
Skala mapy	1:500
Sekcja z.m.m.	Mapa numeryczna
Nazwa układu współrzędnych	prostokątnych płaskich PL-2000 wysokości PL-EVRF2007-NH
Oznaczenie granic obszaru, który był przedmiotem aktualizacji	Zielony
Słabejności gruntowe mające wpływ na zagospodarowanie gruntów zlokalizowanych w granicach projektowanej inwestycji	Nie badano
Kontur użytku gruntowego, który nie jest ujawniony w bazie danych ewidencji gruntów i budynków	Brak
Nie wyklucza się istnienia w terenie innych, nie wykazanych na niniejszej mapie, urządzeń podziemnych, które nie były zgłoszone do inwentaryzacji.	
GEOŚAN Usługi Geodezyjno-Projektowe Piotr Sankowski ul. Gluszcza 6, 02-859 Warszawa NIP 113 242 95 16, Regon: 361833861 Warszawa, dn.24.08.2023r.	

Oświadczam, że niniejszy dokument został opracowany w wyniku prac geodezyjnych i kartograficznych, których rezultaty zawiera operat techniczny wpisany do ewidencji materiałów państwowego zasobu geodezyjnego i kartograficznego. Jednocześnie informuję, że jestem świadomy odpowiedzialności karnej za złożenie fałszywego oświadczenia.	
Identyfikator prac geodezyjnych	WGN.6640.3728.2023
Ogran prowadzący państwowy zasób geodezyjny i kartograficzny	Starosta Pruszkowski
Wykonawca prac geodezyjnych	USŁUGI GEODEZYJNE Piotr Sankowski
Identyfikator ewidencyjny materiału zasobu	WGN.6640.3728.2023.1
Data wpisania operatu technicznego do ewidencji materiałów zasobu	24.08.2023
Imię, nazwisko, nr uprawnień i podpis geodety uprawnionego	GEOŚAN Usługi Geodezyjno-Projektowe Piotr Sankowski ul. Gluszcza 6, 02-859 Warszawa NIP 113 242 95 16, Regon: 361833861 tel.: 508 278 868, geosan@geosan.pl

BILANS TERENU działka nr ew.: 259			
Parametry		ML/M/Ls	
		m2	%
POWIERZCHNIA OBSZARU OBJĘTEGO WNIOSEM		1740,00	100,0
POWIERZCHNIA ZABUDOWY PROJEKTOWANEJ Z PODCIENIAM		257,35	14,8
POWIERZCHNIA UTWARDZEŃ PROJEKTOWANYCH		263,54	15,1
POWIERZCHNIA BIOLOGICZNIE CZYNNA min. 70%		1219,11	70,1
ŁĄCZNA POWIERZCHNIA PRZEKSZTAŁCEŃ		520,89m ²	29,9 %

LEGENDA:	
A,B,C,D	GRANICA DZIAŁKI
↕	WJAZD Z DROGI
▼	WEJŚCIE GŁÓWNE DO BUDYNKU
①	PROJEKTOWANY BUDYNEK
②	PROJEKTOWANY SZCZELNY ZBIORNIK NA NIECZYSTOŚCI V=9,5m ³
③	PROJEKTOWANE MIEJSCE SKŁADOWANIA ODPADÓW
---	PROJEKTOWANE OGRODZENIE
—n—n—	PROJEKTOWANA INSTALACJA ELEKTRYCZNA
—	PRZYŁĄCZE ELEKTRYCZNE WG ODREBNEGO OPRACOWANIA
—ZK nN	ZŁĄCZE KABLOWE WG ODREBNEGO OPRACOWANIA
—	PROJEKTOWANA INSTALACJA GAZOWA
---	PROJEKTOWANE PRZYŁĄCZE GAZOWE WG. ODREBNEGO OPRACOWANIA
—	ISTNIEJĄCE PRZYŁĄCZE WODOCIĄGOWE
---	PROJEKTOWANA INSTALACJA WODOCIĄGOWA
---	PROJEKTOWANA INSTALACJA KANALIZACJI SANITARNEJ
Nawierzchnie:	
■	PROJEKTOWANA POWIERZCHNIA BIOLOGICZNIE CZYNNA
□	PROJEKTOWANE TERENY UTWARDZONE

Inwestor:	Moose Development Group sp. z o.o 00-105 Warszawa, Ul. Twarda 18		
Jednostka projektowa:	A.S. DESIGN Anna Skiba-Ponikowska 05-120 Legionowo, Al. 3-go Maja 23/43		
Inwestycja:	BUDYNEK MIESZKALNY JEDNORODZINNY WRAZ Z INFRASTRUKTURĄ TOWARZYSZĄCĄ		
Adres:	Ul. Relaksowa / Ul. Kortowa 05-830 Wolica gm. Nadarzyn, woj. mazowieckie obręb: 0019 Wolica działka nr ew. 259		
Rysunek:	PROJEKT ZAGOSPODAROWANIA TERENU		
Specjalność:	ARCHITEKTURA	Faza: PROJEKT BUDOWLANY	
Projektował:	mgr inż. arch. Paweł Świątowski	MA/076/14	
Zespół proj.:	mgr inż. arch. Anna Skiba-Ponikowska		
RYSUNEK JEST OBJĘTY PRAWAMI AUTORSKIMI A.S. DESIGN Anna Skiba-Ponikowska I NIE MOŻE BYĆ UŻYTY W CZĘŚCI LUB W CAŁOŚCI BEZ PISEMNEJ ZGODY AUTORÓW		Skala: 1:500	Data: 30.12.2025 Nr rys.: A-00