


UKŁAD
FUNKCJONALNY
WERSJA
FINALNA

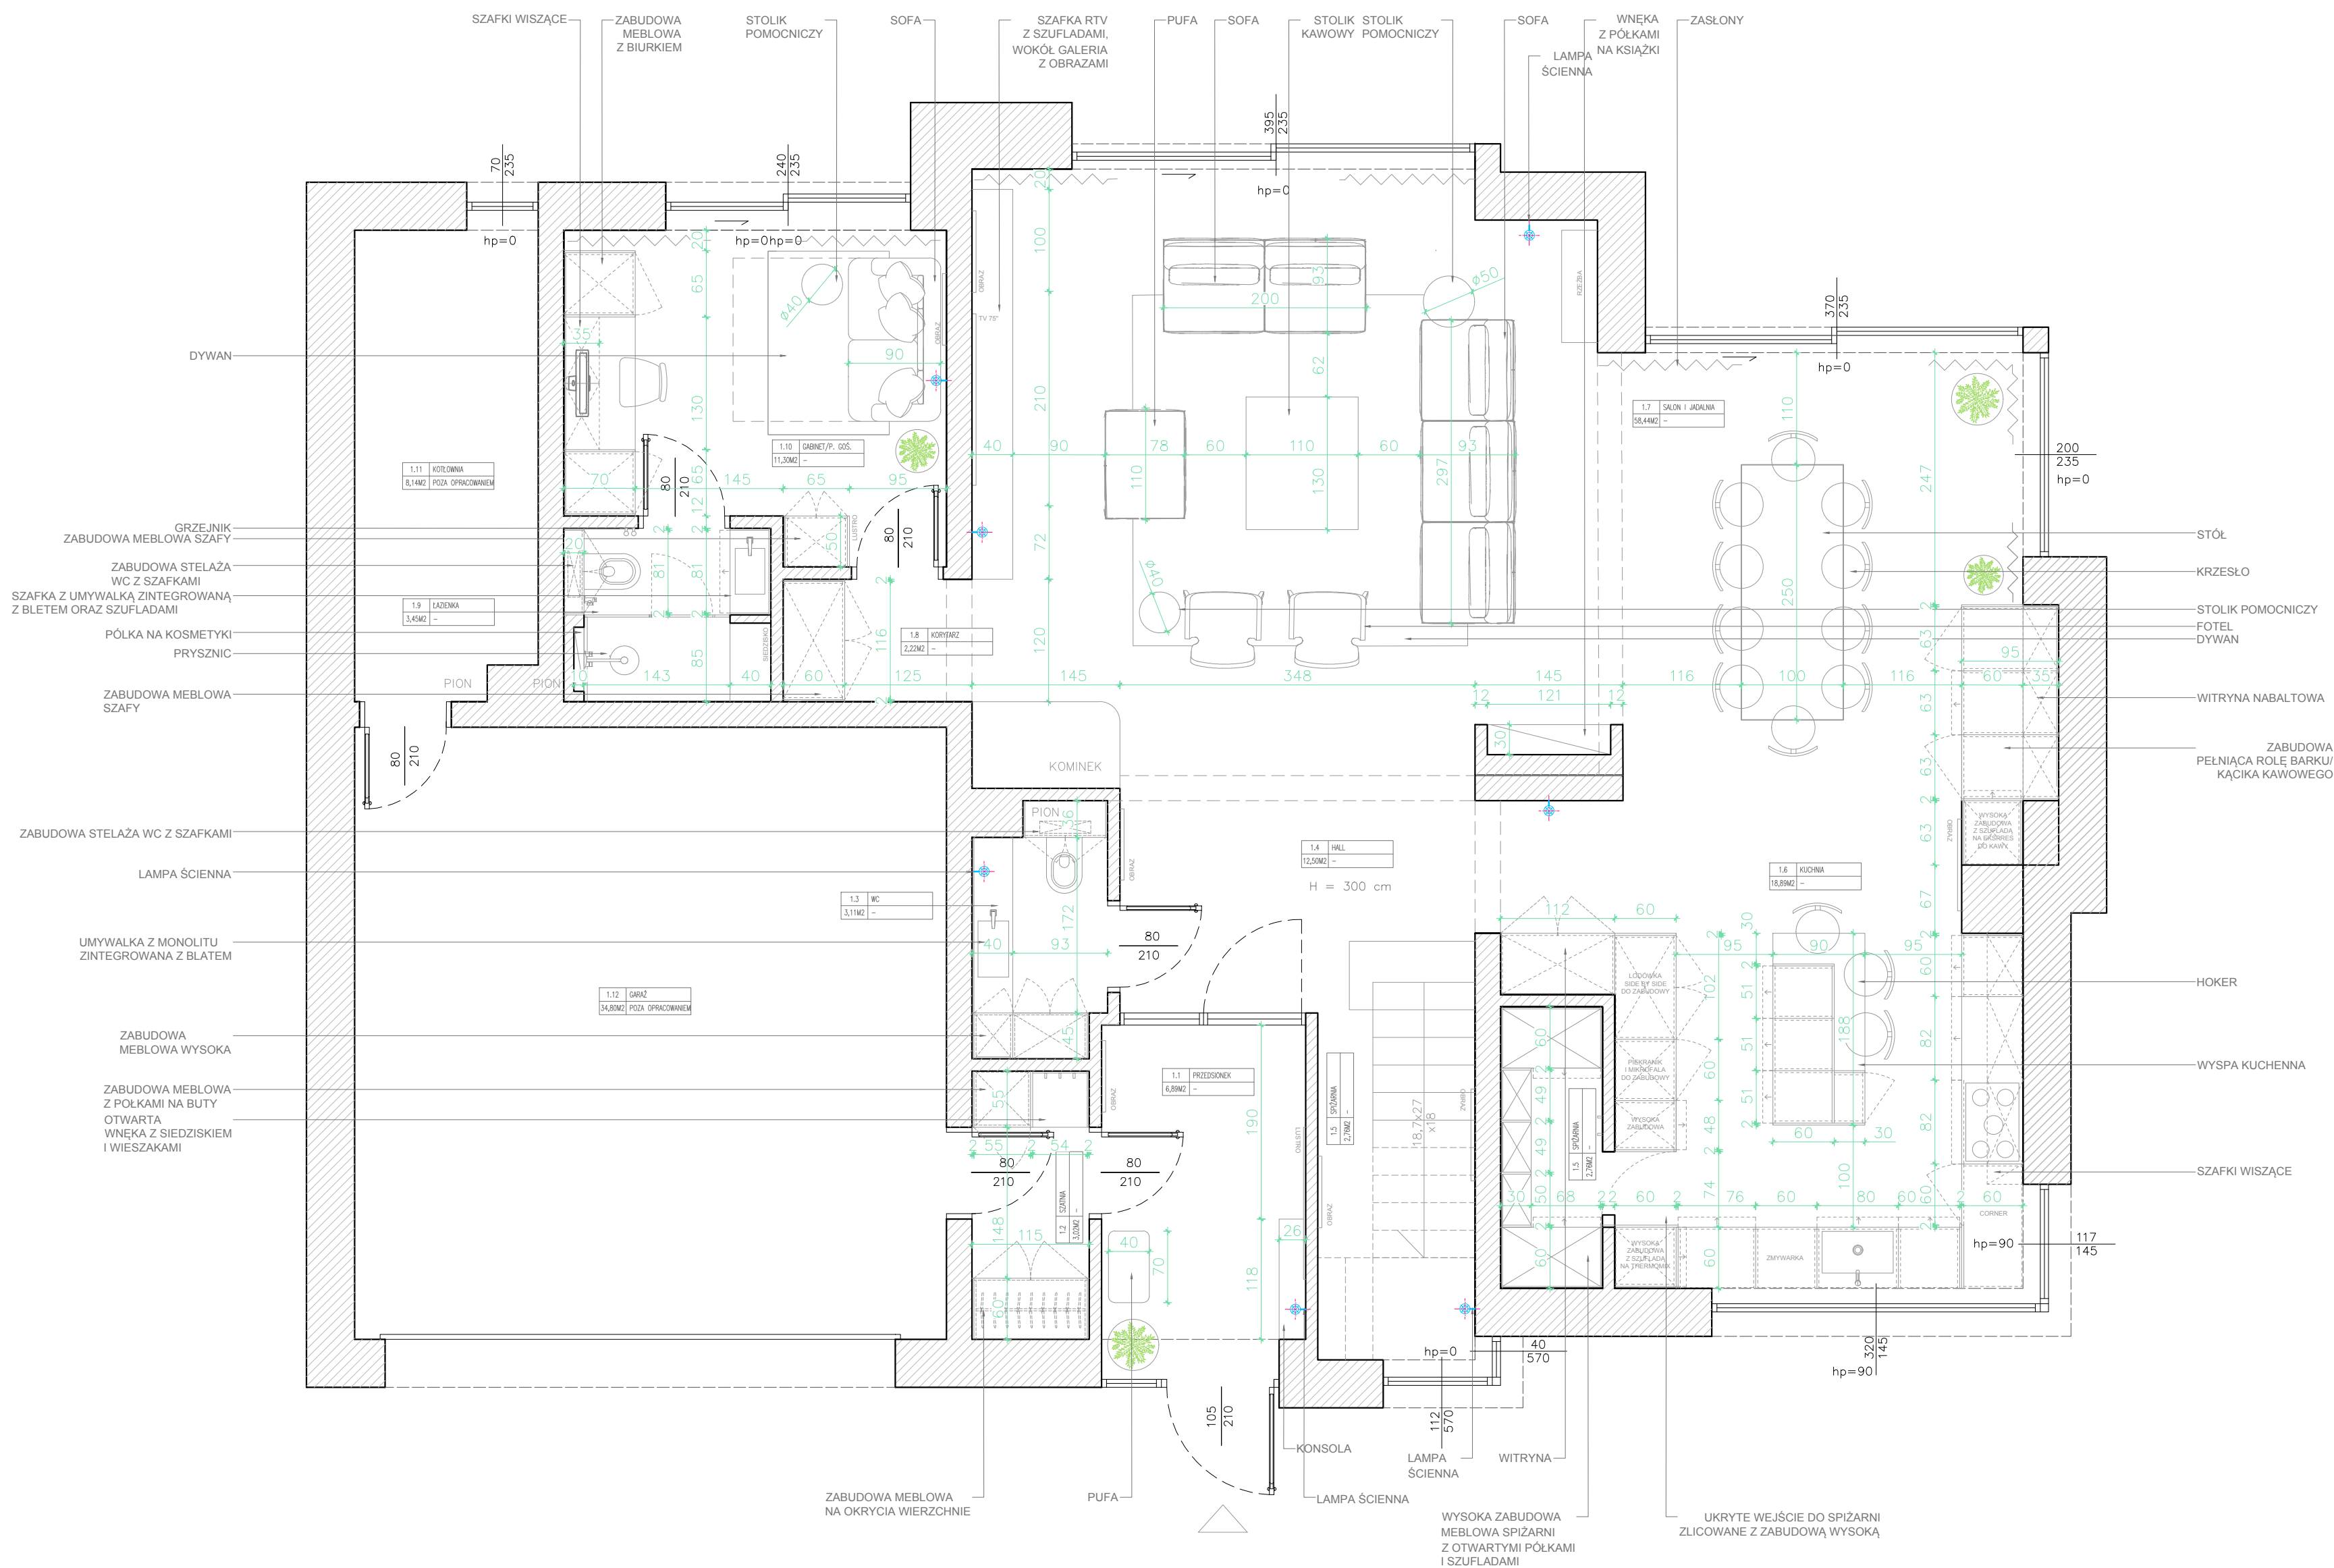

Wszystkie rysunki techniczne tworzą komplet informacji i należy je rozpatrywać jako całość.

Wymiary należy sprawdzić w naturze! Sprawdzanie obmiarów należy wykonać przed dokonaniem zamówień lub montażem.

Wszystkie rysunki techniczne i wykonawcze powinny być uzgadniane przez osobę koordynującą budowę. W razie problemów wykonawczych, błędów lub nieścisłości projektowych osoba odpowiedzialna za realizację projektu /inwestor , generalny wykonawca/ zobowiązani są do niezwłocznego informowania architekta lub podwykonawców w celu dokonania poprawek, uszczegółowień lub zmian tak aby uniknąć zbędnych kosztów dotyczących przeróbek.

Numer rysunku	05
Format wydruku:	A2
Skala:	1:50
Data:	1/18/2026
Inwestor:	p. Kamil
Projektant:	inż. arch. Agnieszka Balicka mgr Klaudia Kowalczyk
Pracownia:	Balicka Design Agnieszka Balicka ul. Joteyki 3 m. 27 02-317 Warszawa